
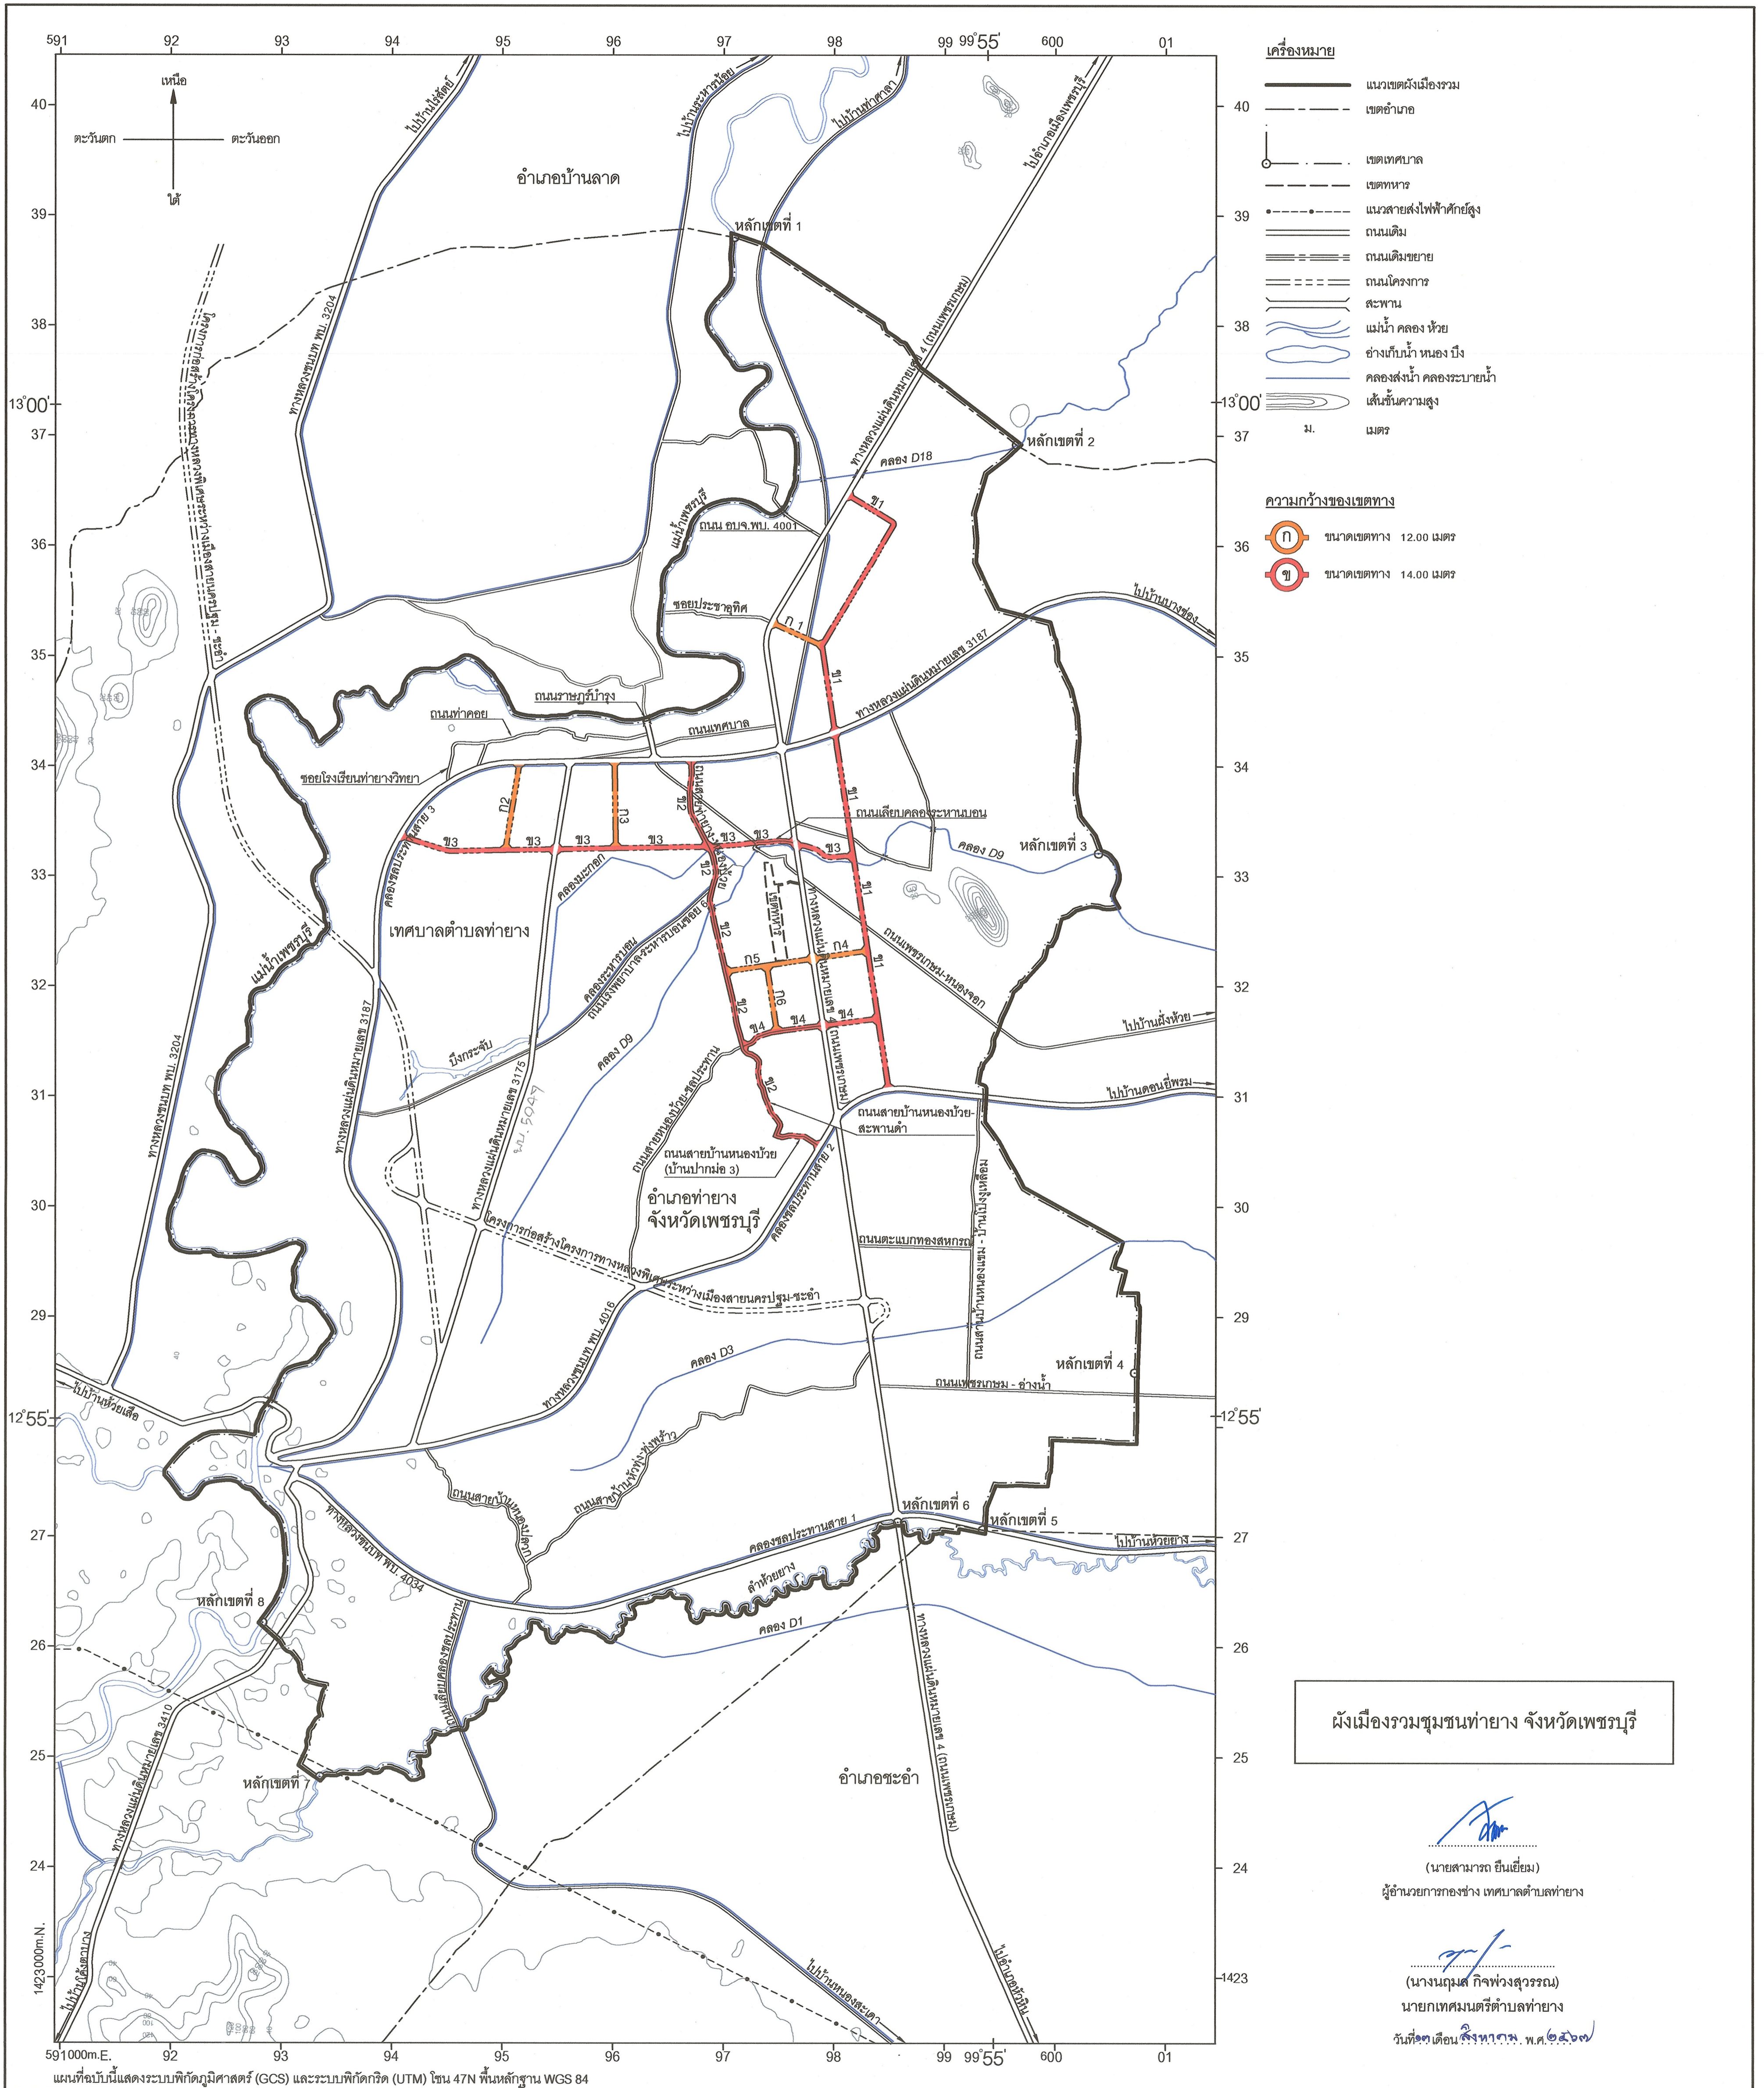


แผนผังแสดงโครงการการคมนาคมและการขนส่ง

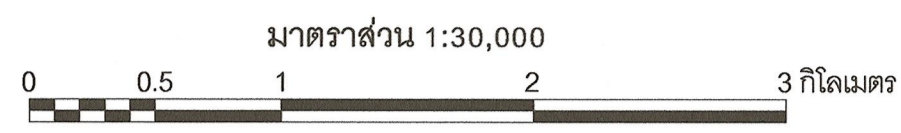

- เครื่องหมาย**
- แนวเขตผังเมืองรวม
 - - - เขตอำเภอ
 - เขตเทศบาล
 - - - เขตทหาร
 - - - - แนวสายส่งไฟฟ้าดักยลสูง
 - - - ถนนเดิม
 - ≡≡≡ ถนนเดิมขยาย
 - ≡≡≡ ถนนโครงการ
 - ▬▬▬ สะพาน
 - ~ ~ ~ แม่น้ำ คลอง ห้วย
 - ~ ~ ~ รางระบายน้ำ ท้องบึง
 - ~ ~ ~ คลองส่งน้ำ คลองระบายน้ำ
 - ~ ~ ~ เส้นชั้นความสูง
 - ม. เมตร
- ความกว้างของเขตทาง**
- ขนาดเขตทาง 12.00 เมตร
 - ขนาดเขตทาง 14.00 เมตร

ผังเมืองรวมชุมชนท่ายาง จังหวัดเพชรบูรณ์

(นายศานนท์ ยืนเยี่ยม)
ผู้อำนวยการกองช่าง เทศบาลตำบลท่ายาง

(นางนงนุช กิจพ่วงสุวรรณ)
นายกเทศมนตรีตำบลท่ายาง
วันที่จัดเดือน สิงหาคม พ.ศ.๒๕๖๗

แผนที่ฉบับนี้แสดงระบบพิกัดภูมิศาสตร์ (GCS) และระบบพิกัดกริด (UTM) โซน 47N พื้นหลังฐาน WGS 84