

ผังบริเวณก่อสร้าง

Not to Scale




เลขที่ 16/2560


หน้า 2 จาก 6

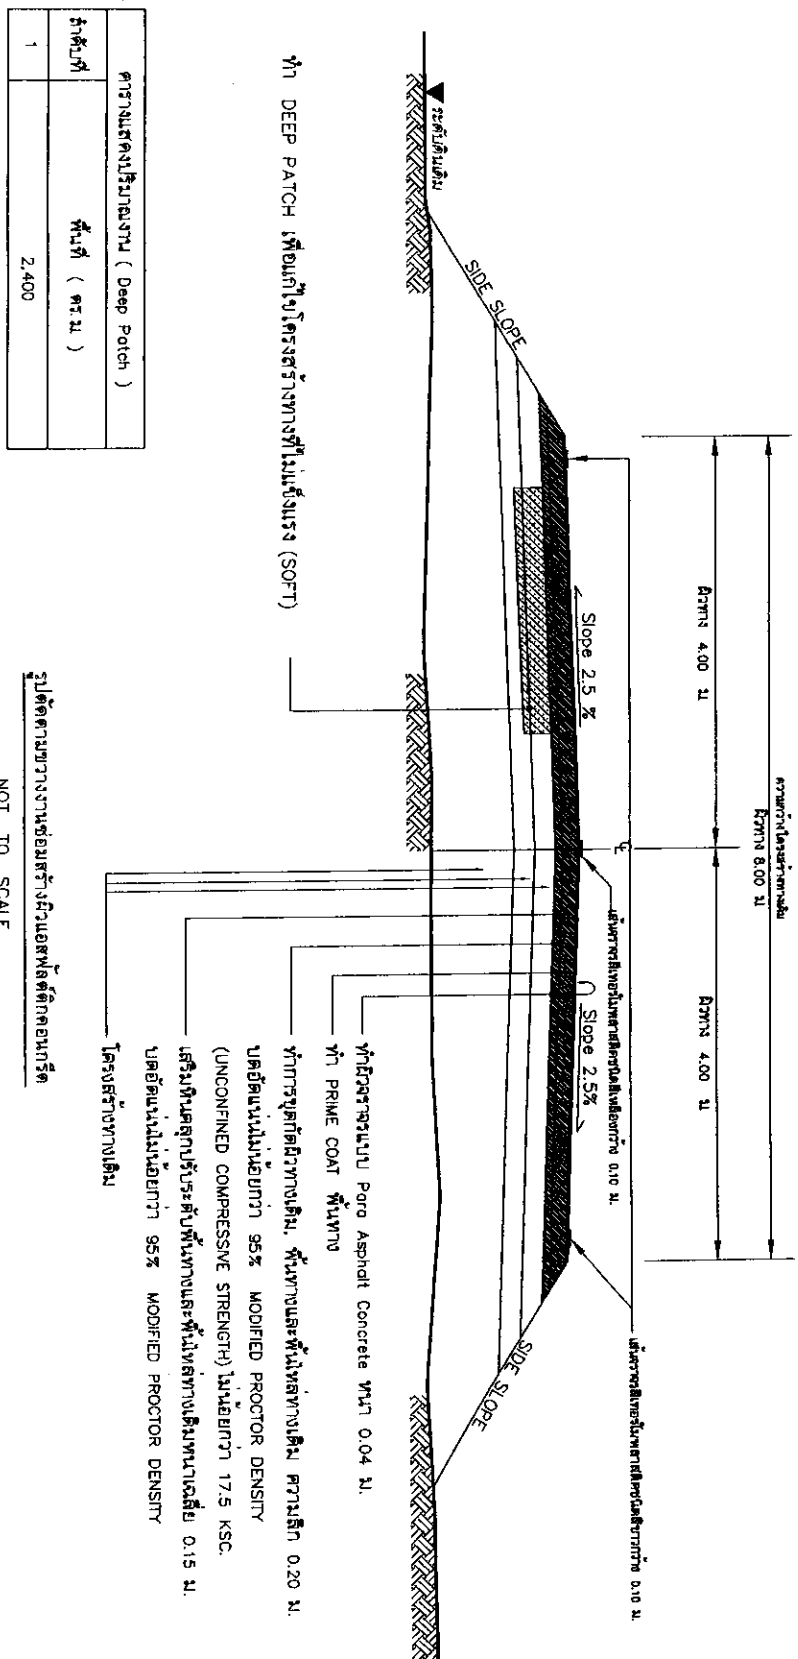

ทำ DEEP PATCH เพื่อแก้ไขโครงสร้างทางที่ไม่แข็งแรง (SOFT)

ตารางแสดงปริมาณงาน (Deep Patch)	
ลำดับที่	พื้นที่ (ตร.ม)
1	2,400

NOT TO SCALE

หมายเหตุ

- วัดค่าจาก ผิวหน้าผิวเดิมจนกระทั่งถึงขอบหน้าตัด
- คุณสมบัติของวัสดุ นอกเหนือจากที่ระบุในแบบและวิธีการก่อสร้างข้างต้น ให้เป็นไปตามมาตรฐานงานก่อสร้างทางหลวงชนบท (เฉพาะส่วนที่เกี่ยวข้องเท่านั้น)
- งานผิวเดิมที่ชำรุด ให้ตัดเป็นความยาวมาตรฐานหรือจนกว่าจะพบผิวทาง แข็งแบบ ทศ-3-109/45 (แก้ไขครั้งที่ 1) ในการคิดเงินค่าจากระบบผู้ว่าฯ ให้ตัดเป็นหลังจากการตัดผิวจราจรแล้วเสร็จทั้งหมด ไม่น้อยกว่า 5 วัน
- ผู้รับจ้างต้องทำการตัดขุดที่ ล้อมข้างทางออกไปไม่น้อยกว่า ข้างละ 1.00 M. จากขอบไหล่ทาง และต้องทำการเสริมอัดบริเวณสถานที่ก่อสร้างกลับภายหลังดำเนินการก่อสร้างแล้วเสร็จ
- เขตทาง ขึ้นอยู่กับสภาพพื้นที่ทาง
- รายละเอียดและราคาการตัดที่ไม่ได้ระบุไว้ในแบบและแผน และรายการประกอบแบบ ให้ดูในคู่มือการปฏิบัติงานของสำนักงานท้องถิ่นผู้จ้างสามารถขอทราบรายละเอียดได้

กองช่างเทศบาลตำบลท้ายาง



วันที่ 30/11/2560

หน้า 3 จาก 6

2.40



ทวิร 032 - 463000 ฝอด 206

ประเภทก่อสร้าง.....
 ปริมาณก่อสร้าง.....
 รายละเอียด และระบอบการก่อสร้าง.....
 รายละเอียดของวัสดุที่ใช้.....
 รายละเอียดของราคาค่าก่อสร้าง.....
 รายละเอียดของ.....

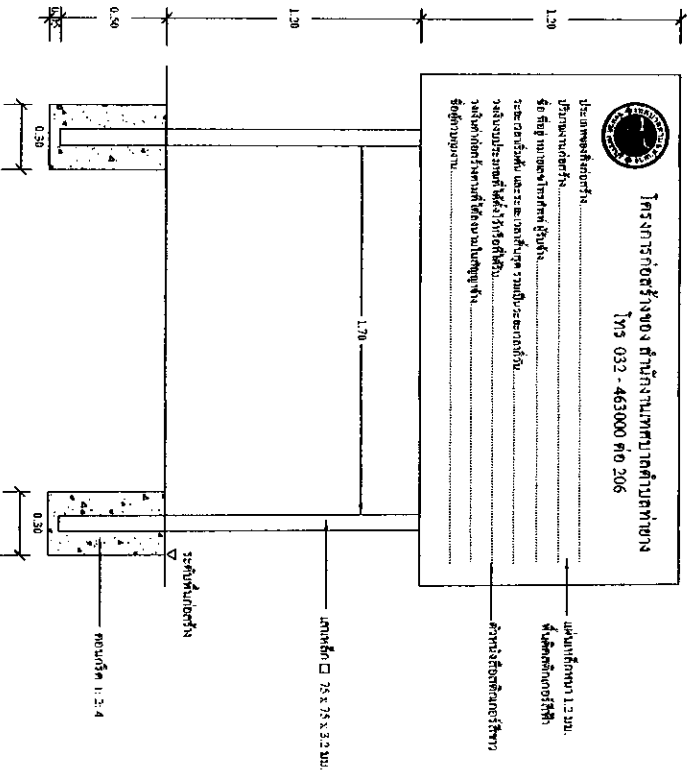


แปลนค้ำหน้า ฝ้ายโครงการ
 Scale 1 : 25

2.40

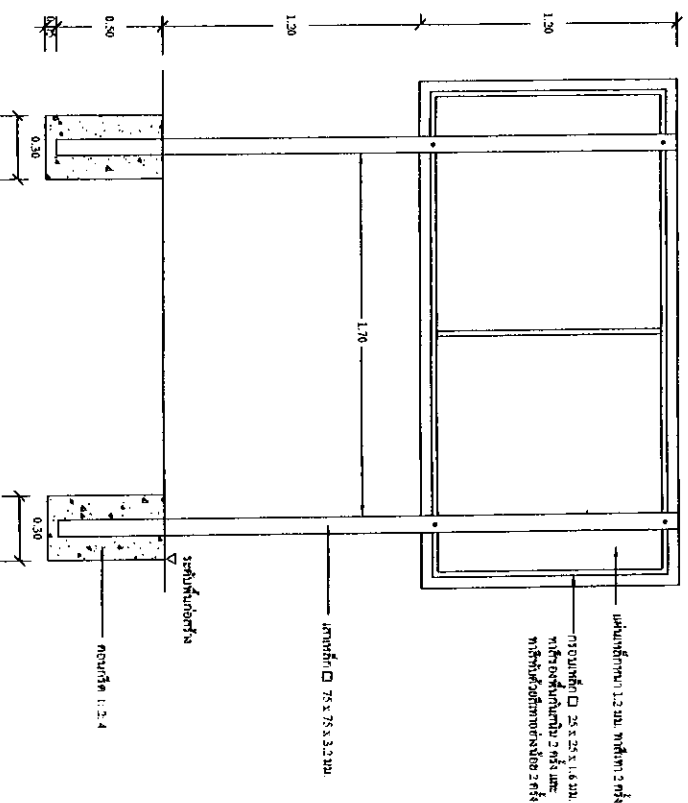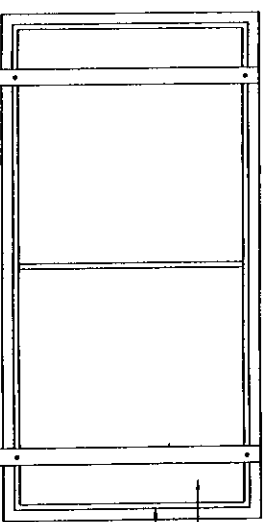

แปลนค้ำหลัง ฝ้ายโครงการ
 Scale 1 : 25

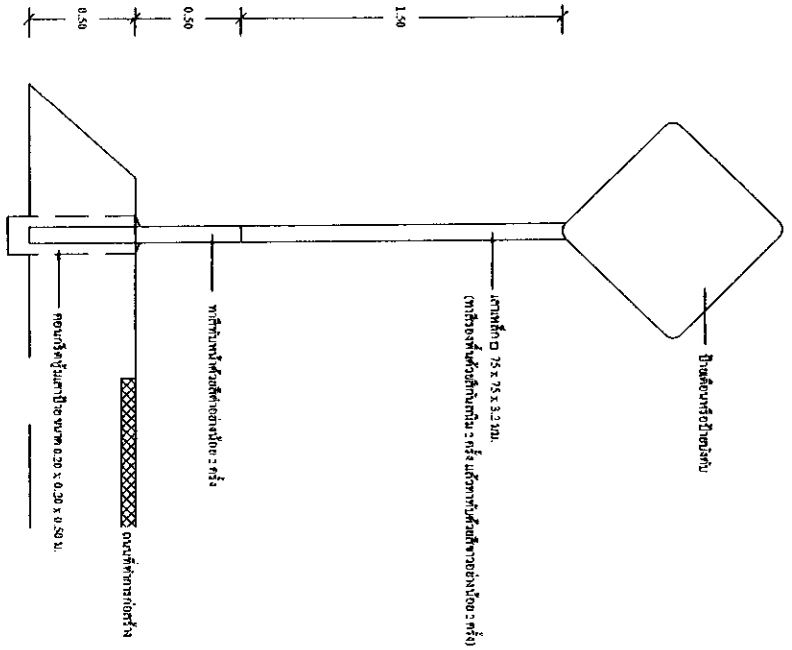

แปลนแสดงการติดตั้งป้ายบังคับป้ายเตือน

Scale

1 : 25













หน้า 6 / 6